
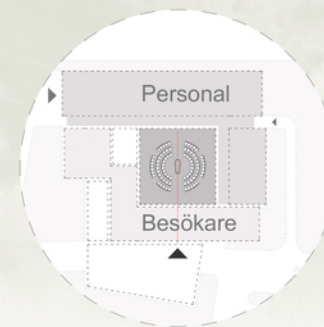
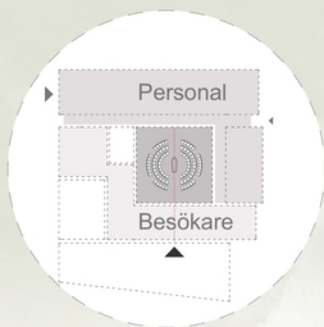
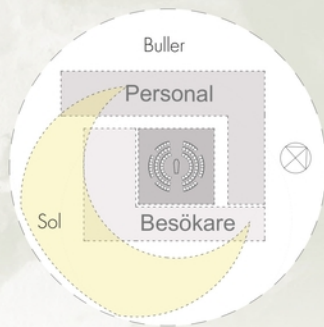
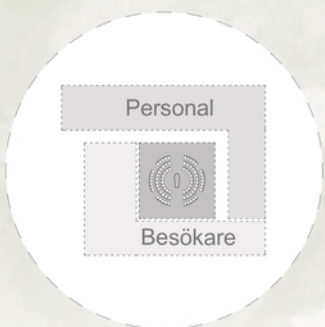
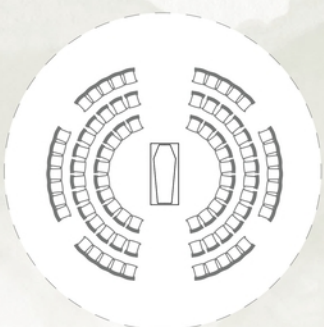





Situationsplan 1:1000 


BEGRAVNINGENS HUS I SÖDERHAMM

PARALLELLT UPPDRAG FÖR SÖDERHAMNS PASTORAT



Konceptritningar

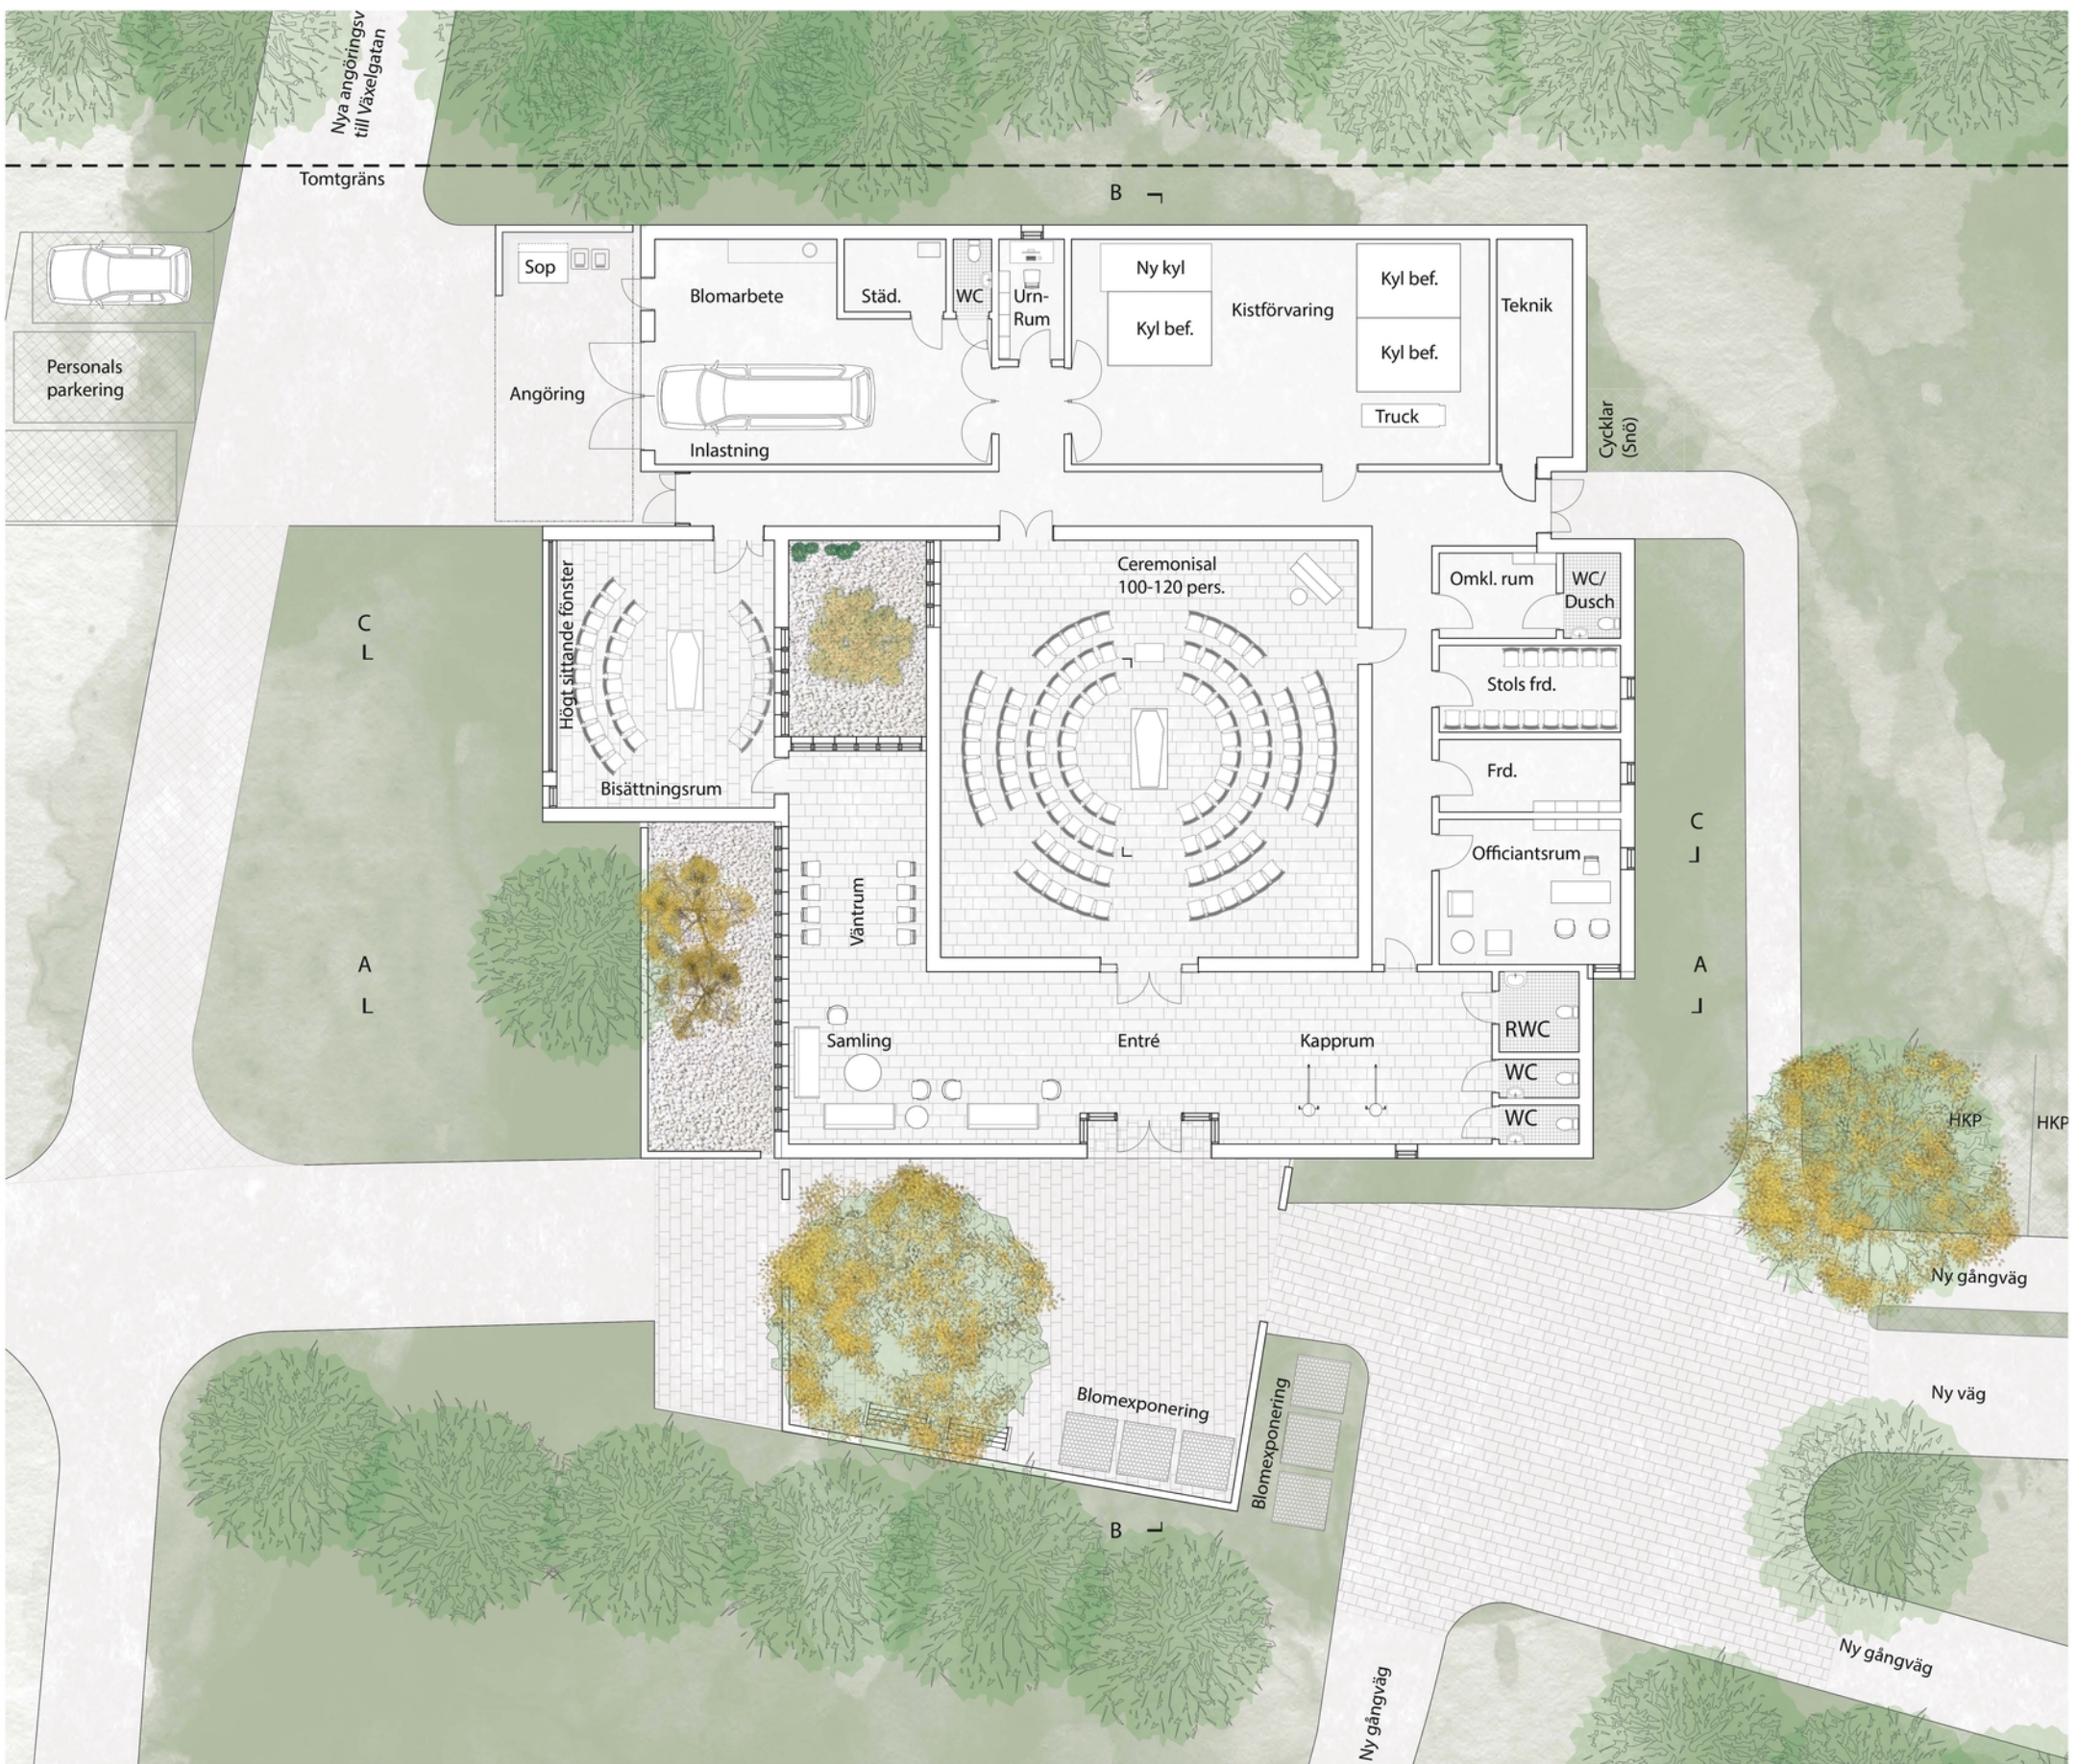


Plan 1:100 



Sektion A-A: Samlingsrum, entré och kapprum 1:100




Vy från den nya gångvägen

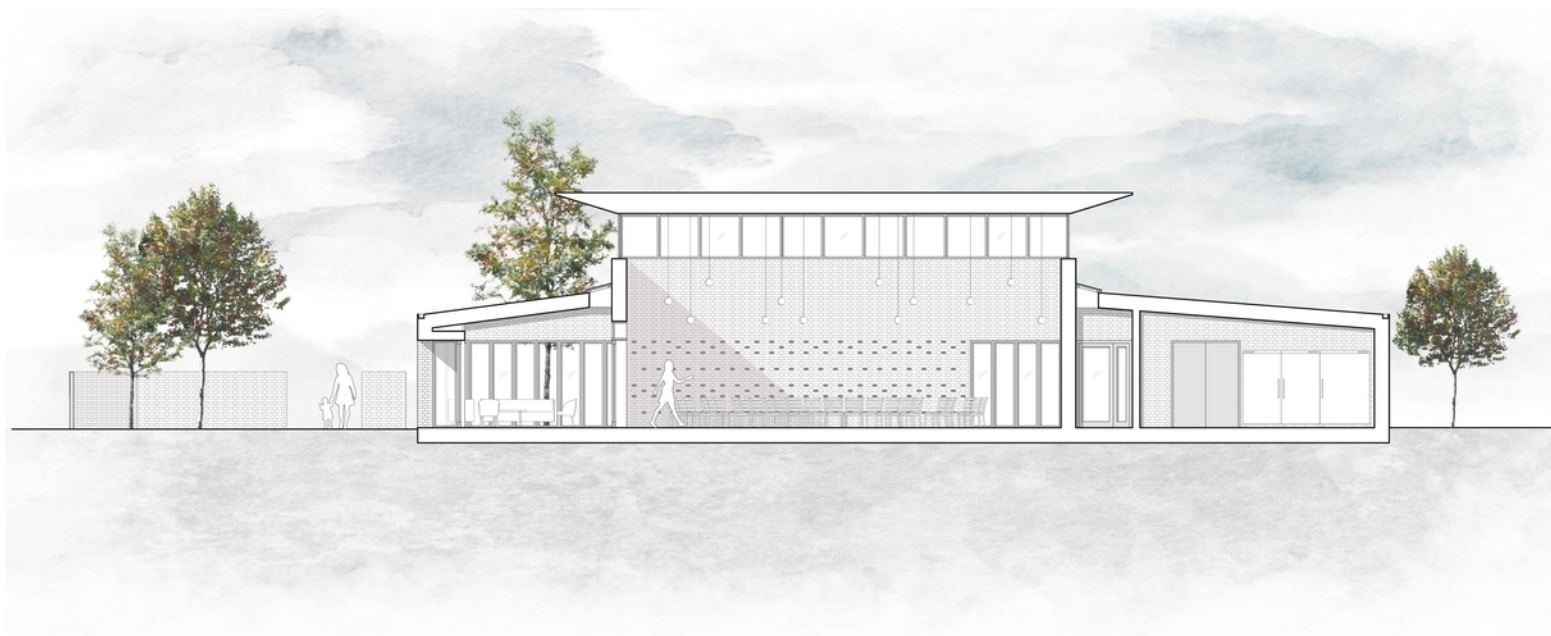

Sektion B-B: Entré, ceremonirum och kylförvaring 1:100



Vy inifrån ceremonirum

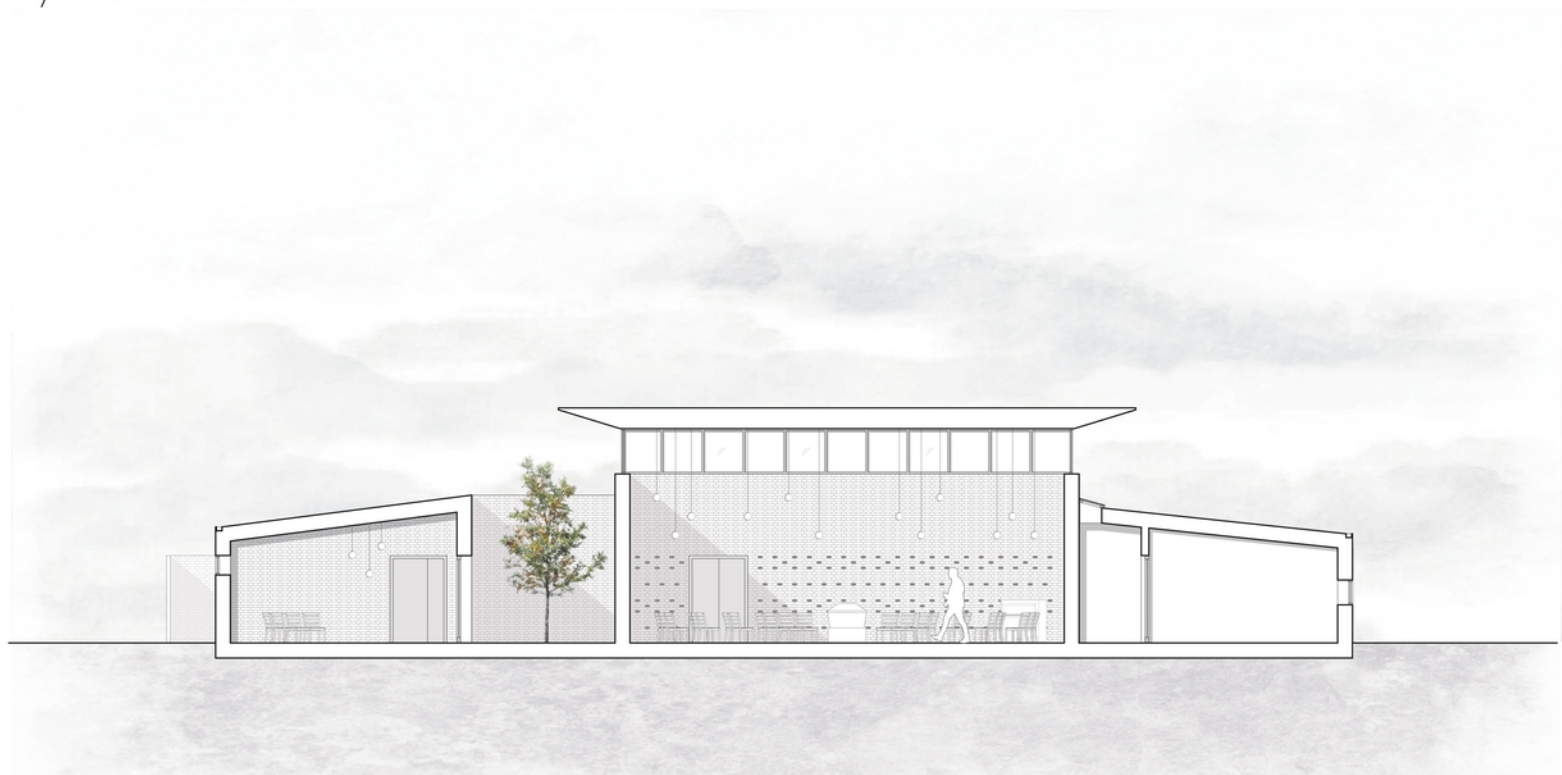

Sektion C-C: Bisättningsrum, lilla gården och ceremonirum 1:100